

USŁUGI GEODEZYJNE "PION"  
 inż. Jarosław Ptaszyński  
 Mieczysław Kuzniak  
 68-200 Łosice, ul. 1-go Maja 2  
 tel. 683/357-38-15, 688 685 970  
 NIP 498-018-95-78

Powiat: Łosice  
 Gmina: Stara Kornica  
 Wieś: ZALESIE

**MAPA ZASADNICZA**

skala 1:2000

do opracowania miejscowego planu zagospodarowania przestrzennego

Niniejsza mapa powstała w wyniku pomniejszenia mapy w skali 1:1000, która znajduje się w PODOGK w Łosicach.

STAROSTA ŁOSICKI  
 POWIATOWY OŚRODEK DOKUMENTACJI  
 GEODEZYJNEJ I KARTOGRAFICZNEJ  
 W obszarze oznaczonym jako przeżywanog  
 dokonano aktualizacji stanu ewidencyjnego.  
 Dokumenty z zakresu geodezji przyjęto  
 do zasobu w dniu 12.07.2004 r. z ewidencjo-  
 nowado pod nr 3236-4/04  
 Niniejsza mapa może służyć  
 do celów projektowych.  
 Projektowane obiekty budowlane wymagające  
 pozwolenia na budowę podlegają wytyczeniu i  
 inwentaryzacji posuchosnowej przez jednostki  
 uprawnione do wykonywania prac geodezyjnych

Mapa aktualna na dzień 29.06.04  
 w granicach oznaczonych linią  
 Mapa służy do projektowania.  
 Nie wyklucza się istnienia w terenie urządzeń  
 podziemnych nie zgłoszonych do inwentaryzacji  
 przed zasypaniem, dla których brak było informacji  
 branżowych.

Wykazuje na mapie granice nieruchomości  
 przyjęte w/g ewidencji gruntów.


Geodeta Uprawniony  
 inż. Jarosław Ptaszyński  
 Uprawnienie Nr 1635 z rezerwy 5604  
 Łosice, dn. 30.06.04

Zup. Stanisław  
 Walebski  
 inż. inż. Wacław Chlebowski  
 inż. inż. Andrzej Pogoda

# MIEJSCOWY PLAN ZAGOSPODAROWANIA PRZESTRZENNEGO GMINY STARA KORNICA

Rysunek nr 21 - TERENY ZURBANIZOWANE  
 -obszar w miejscowości ZALESIE

skala 1:2000

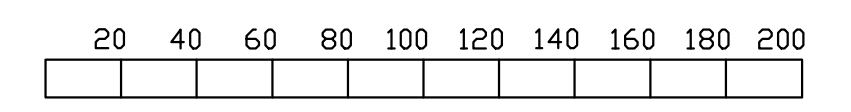

WYRYS ZE STUDIUM UWARUNKWAŃ I KIERUNKÓW  
 ZAGOSPODAROWANIA PRZESTRZENNEGO  
 GMINY STARA KORNICA

skala 1:10000



MIEJSCOWY PLAN  
 ZAGOSPODAROWANIA PRZESTRZENNEGO  
 GMINY STARA KORNICA

Rysunek nr 21 - TERENY ZURBANIZOWANE  
 -obszar w miejscowości ZALESIE

Załącznik nr 1 rysunek nr 21  
 do uchwały nr XXVI/167/2013  
 Rady Gminy Stara Kornica  
 z dnia 26 marca 2013r.