

MIEJSCOWY PLAN
ZAGOSPODAROWANIA PRZESTRZENNEGO
GMINY STARA KORNICA

Rysunek nr 5 - TERENY ZURBANIZOWANE
- obszary w miejscowości KORNICA KOLONIA

USŁUGI GEODEZYJNE "PWIM"
mgr Jarosław Prądnicki
Miejsce: KORNICA
08-2701 Łosice, ul. 1-go Maja 2
tel: 083/357-29-13, 083/357-29-14
NIP: 486-016-55-78

Powiat: Łosice
Gmina: Stara Kornica
Wies: KORNICA KOLONIA

MAPA ZASADNICZA

skala 1:2000
do opracowania miejscowego planu zagospodarowania
przestrzennego

Niniejsza mapa powstała w wyniku pomniejszenia mapy w skali 1:1000,
która znajduje się w PODGiK w Łosicach.


zleceń

27.02.2004
3180/15/03


Mapa aktualna na dzień 25.02.2004 r.
w granicach oznaczonych kolorem zielonym
literami A, B, C, D, E, F, G, H, I, J, K, L, M, N, O, P, Q, R, S, T, U, V, W, X, Y, Z.
Mapa służy do projektowania.
Nie wyklucza się sformułowań w terenie urzędzeń
podziemnych nie zgłoszonych do inwentaryzacji
przed zasypaniem, dla których brak było informacji
branżowych.

Wykazane na mapie granice nieruchomości
przyjęto wg ewidencji gruntów.

87Hany R.
25.02.04

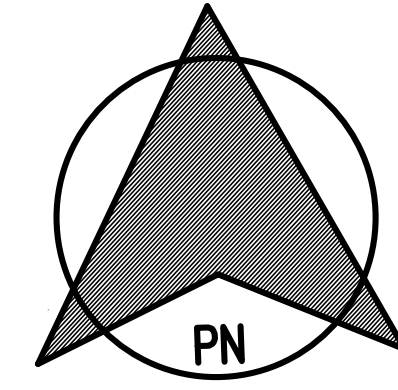

skala 1:2000

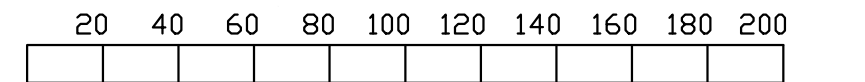

WYRYS ZE STUDIUM UWARUNKWAŃ I KIERUNKÓW
ZAGOSPODAROWANIA PRZESTRZENNEGO
GMINY STARA KORNICA

skala 1:10000



MIEJSCOWY PLAN
ZAGOSPODAROWANIA PRZESTRZENNEGO
GMINY STARA KORNICA

Rysunek nr 5 - TERENY ZURBANIZOWANE
- obszary w miejscowości KORNICA KOLONIA

Załącznik nr 1 - rysunek nr 5
do uchwały nr XXVI/167/2013
Rady Gminy Stara Kornica
z dnia 26 marca 2013r.