

USŁUGI GEODEZYJNE "PION"
 ul. Armii Krajowej 100
 62-000 Kalisz
 tel. 91 357 26 13, 90 9 985 970
 NIP 666-018-92-73

Powiat: Łosice
 Gmina: Stara Kornica
 Wieś: NOWE SZPAKI

MAPA ZASADNICZA
 skala 1:2000
 do opracowania miejscowego planu zagospodarowania przestrzennego


Niniejsza mapa powstała w wyniku pomniejszenia mapy w skali 1:1000, która znajduje się w PODGIK w Łosicach.

Mapa aktualna na dzień 25.02.2005 r.
 w granicach oznaczonych kolorem zielonym
 Numer: 14.BCZEGOSN0004
 Mapa służy do projektowania.
 Nie wyklucza się istnienia w terenie urządzeń podziemnych nie zgłoszonych do inwentaryzacji przed zarysowaniem, dla których brak było informacji brązowych.
 Wykazane na mapie granice nieruchomości przyjęto wg ewidencji gruntów.

Geodeta Wojciech G.
 ul. Armii Krajowej 100
 62-000 Kalisz
 data: 25.02.05




WYRYS ZE STUDIUM UWARUNKWAŃ I KIERUNKÓW ZAGOSPODAROWANIA PRZESTRZENNEGO GMINY STARA KORNICA
 skala 1:10000

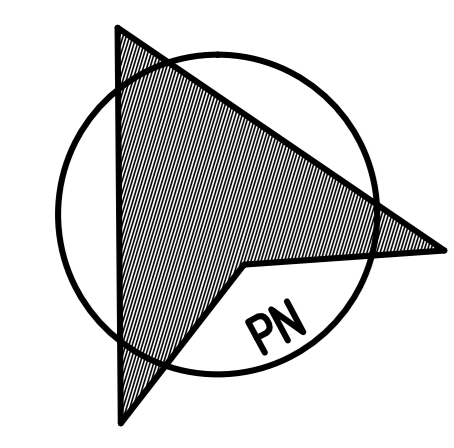

MIEJSCOWY PLAN ZAGOSPODAROWANIA PRZESTRZENNEGO GMINY STARA KORNICA

Rysunek nr 6 - TERENY ZURBANIZOWANE -obszar w miejscowościach NOWE SZPAKI, STARE SZPAKI (część wschodnia)

skala 1:2000

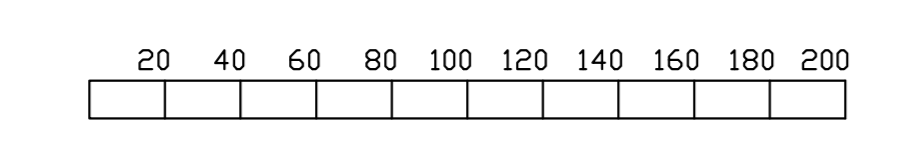

MIEJSCOWY PLAN ZAGOSPODAROWANIA PRZESTRZENNEGO GMINY STARA KORNICA
 Rysunek nr 6 - TERENY ZURBANIZOWANE -obszar w miejscowościach NOWE SZPAKI, STARE SZPAKI (część wschodnia)
 Załącznik nr 1 - rysunek nr 6 do uchwały nr XXVI/167/2013 Rady Gminy Stara Kornica z dnia 26 marca 2013 r.