



# MIJSCOWY PLAN ZAGOSPODAROWANIA PRZESTRZENNEGO GMINY STARA KORNICA TERENY PRZEZNACZONE DO ZALESIENIA miejscowość KIELBASKI

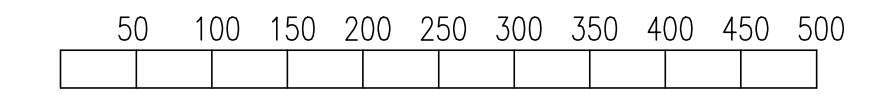

skala 1:5000

RYSUNEK PLANU  
Załącznik nr 1 Rysunek nr 5  
do uchwały Nr XVII/106/2012  
Rady Gminy Stara Kornica  
z dnia 5 czerwca 2012 r.

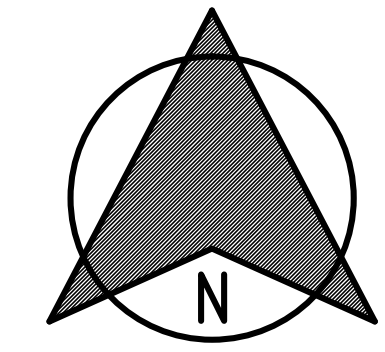

Grunty wsi Stara Kornica  
gm. Stara Kornica

Mapa ewidencyjna skala 1:5000  
w. Kornica  
St. Kornica  
Kielbaski



WYRYS ze STUDIUM UWARUNKOWAŃ i KIERUNKÓW ZAGOSPODAROWANIA PRZESTRZENNEGO GMINY STARA KORNICA  
skala 1:10000

### LEGENDA

- GRANICE OBSZARÓW I TERENÓW
- GRANICA OBSZARU OBJĘTEGO PLANEM
- LINIE ROZGRANICZAJĄCE TERENY O RÓŻNYCH FUNKCJACH LUB RÓŻNYCH ZASADACH ZAGOSPODAROWANIA
- PRZEZNACZENIE TERENÓW
- TERENY DO ZALESIENIA
- TERENY DRÓG WEWNĘTRZNYCH

ZX  
KDW

### ZESPÓŁ AUTORSKI

GŁÓWNY PROJEKTANT  
mgr inż. architekt ARKADIUSZ BOJCZUK  
upr. urb. nr 1595, upr. bud. nr 374/Lb/2001  
Okręgowa Izba Urbanistów z siedzibą w Warszawie nr WA-257

KOMUNIKACJA I INFRASTRUKTURA TECHNICZNA  
SKUTKI FINANSOWE  
inż. PIOTR BOJCZUK  
upr. bud. nr 2669/Lb/74

ASYSTENT PROJEKTANTA  
mgr inż. architekt krajobrazu MAREK OSAK  
OPRACOWANIE GRAFICZNE  
mgr inż. architekt Wioletta Chazan

OCHRONA ŚRODOWISKA I PRZYRODY  
mgr geogr. PRZEMYSŁAW BOJCZUK